



GREEN CHODOV

BYT A.10.1a

3+KK

10.NP

	m ²
1 Chodba	9,9
2 Obývací pokoj + KK	42,4
3 Koupelna	5,3

VNITŘNÍ UŽITNÁ PLOCHA 10.NP	57,6
PODLAHOVÁ PLOCHA 10.NP	58,9

VNITŘNÍ UŽITNÁ PLOCHA CELKEM	97,4
PODLAHOVÁ PLOCHA CELKEM	101,3

4 Terasa	15,4
----------	------




KONTAKT

info@greenchodov.cz
www.greenchodov.cz

PRODEJNÍ CENTRUM

Hotel Lublaňka
Lublaňská 646/59
120 00 Praha 2

Uvedené plochy místností jsou orientační. Schéma půdorysu zobrazuje předpokládané dispoziční uspořádání. Nábytek, kuchyňská linka a el. spotřebiče nejsou zahrnuty v ceně. Rozsah dodávky je specifikovaný ve standardu. Přesné parametry jsou specifikovány ve smlouvě. Developer si vyhrazuje právo na drobné změny.

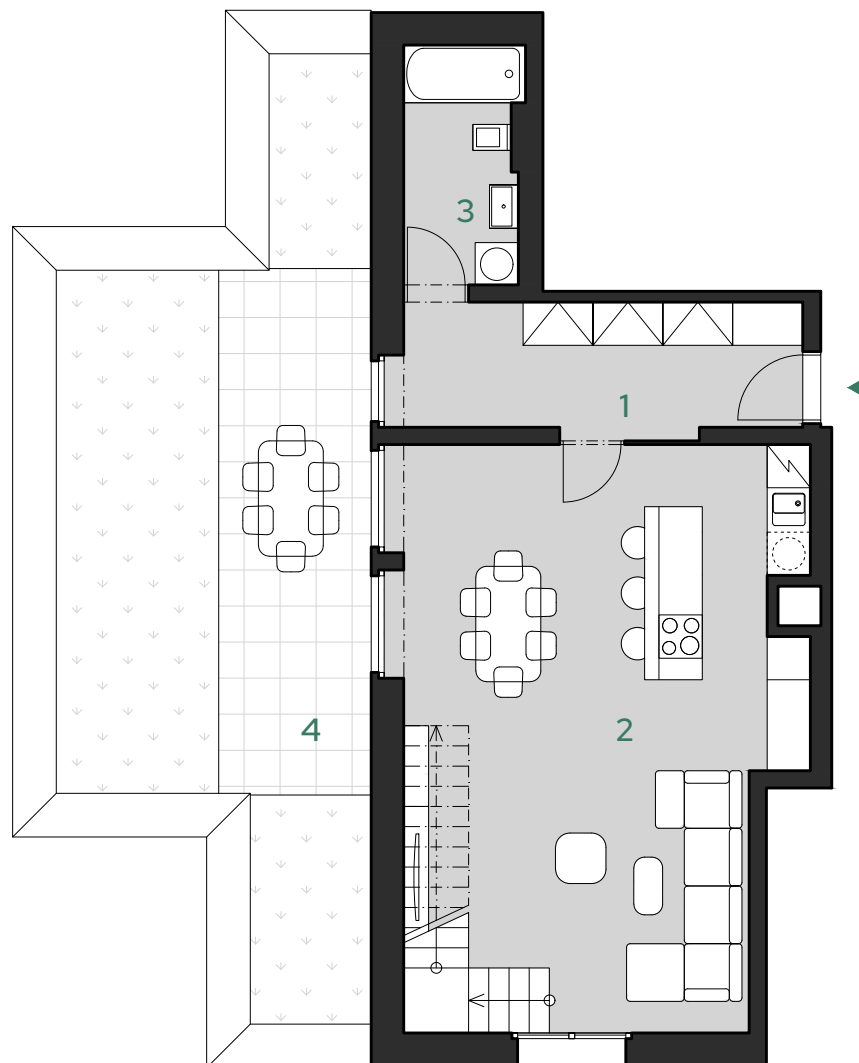

m 1 2 5





GREEN CHODOV

BYT A.10.1b

3+KK

11.NP

	m ²
5 Chodba	5,1
6 Ložnice	17,3
7 Pokoj	12,5
8 Koupelna	4,9


VNITŘNÍ UŽITNÁ PLOCHA 11.NP 39,8

PODLAHOVÁ PLOCHA 11.NP 42,4

VNITŘNÍ UŽITNÁ PLOCHA CELKEM 97,4

PODLAHOVÁ PLOCHA CELKEM 101,3

9 Lodžie	4,8
----------	-----

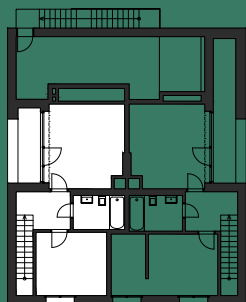


KONTAKT

info@greenchodov.cz
www.grechodov.cz

PRODEJNÍ CENTRUM

Hotel Lublaňka
Lublaňská 646/59
120 00 Praha 2

Uvedené plochy místností jsou orientační. Schéma půdorysu zobrazuje předpokládané dispoziční uspořádání. Nábytek, kuchyňská linka a el. spotřebiče nejsou zahrnuty v ceně. Rozsah dodávky je specifikovaný ve standardu. Přesné parametry jsou specifikovány ve smlouvě. Developer si vyhrazuje právo na drobné změny.

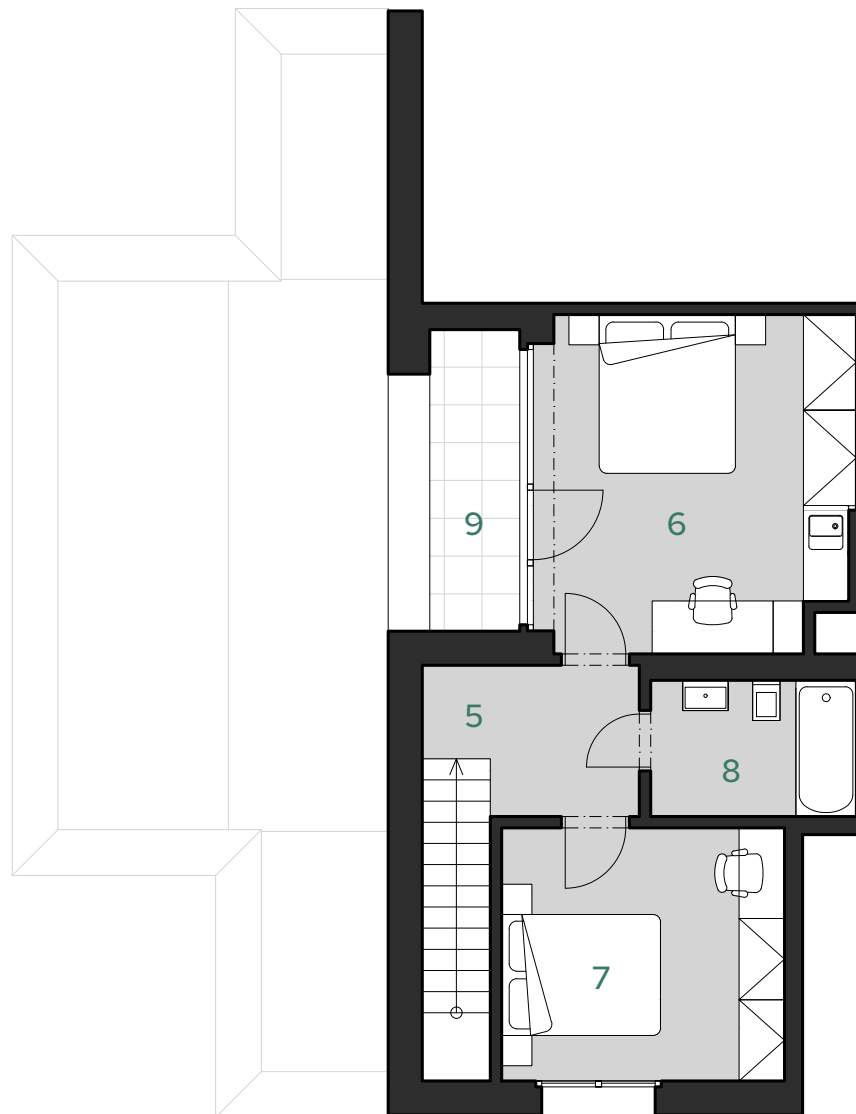


m 1 2 5





GREEN CHODOV

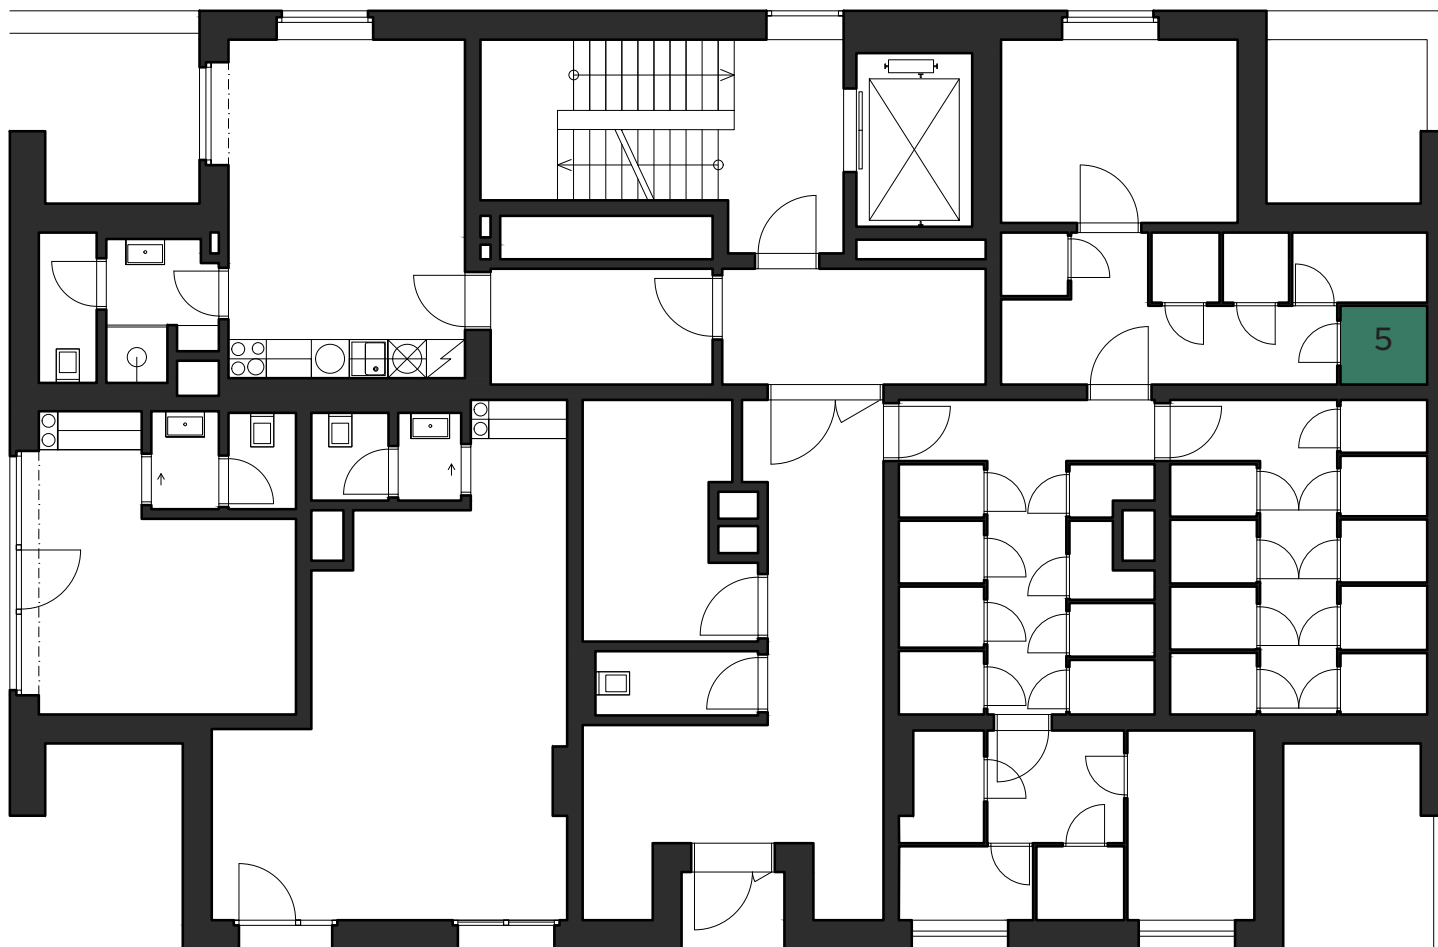


BUDOVA A - 1.NP SKLEPNÍ KÓJE 5 1,7 m²

GREEN CHODOV





GREEN CHODOV

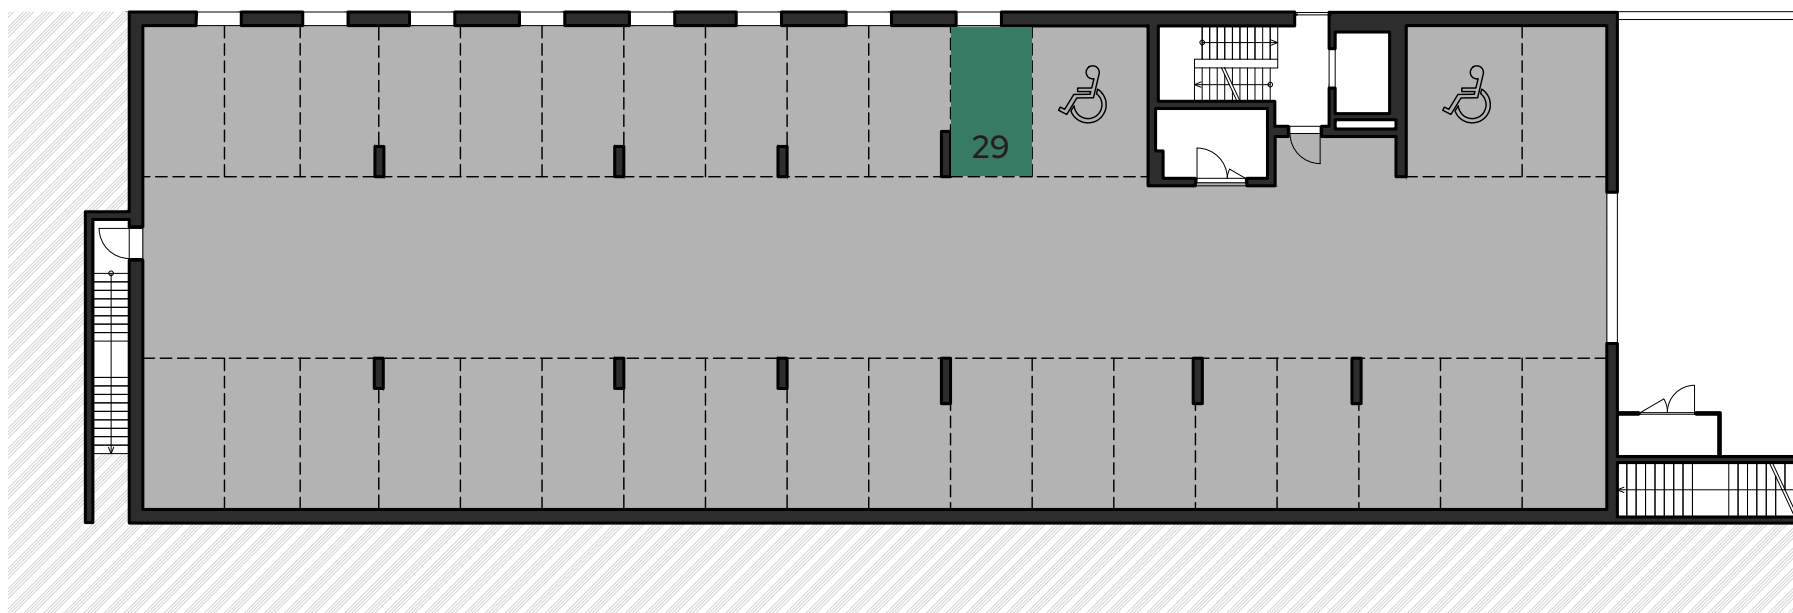

BUDOVA A - 1.PP PARKOVACÍ STÁNÍ 29

GREEN CHODOV

