



GREEN CHODOV


BYT A.1.1

1+KK

1.NP

		m ²
1	Chodba	6,2
2	Obývací pokoj + KK	19,4
3	Koupelna	3,4
4	WC	2,1

VNITŘNÍ UŽITNÁ PLOCHA	31,1
PODLAHOVÁ PLOCHA	34,1

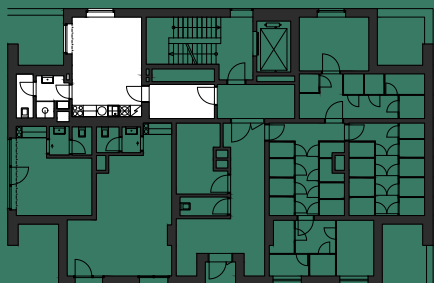


KONTAKT

info@greenchodov.cz
www.greenchodov.cz

PRODEJNÍ CENTRUM


Hotel Lublaňka
Lublaňská 646/59
120 00 Praha 2

Uvedené plochy místností jsou orientační. Schéma půdorysu zobrazuje předpokládané dispoziční uspořádání. Nábytek, kuchyňská linka a el. spotřebiče nejsou zahrnuty v ceně. Rozsah dodávky je specifikovaný ve standardu. Přesné parametry jsou specifikovány ve smlouvě. Developer si vyhrazuje právo na drobné změny.

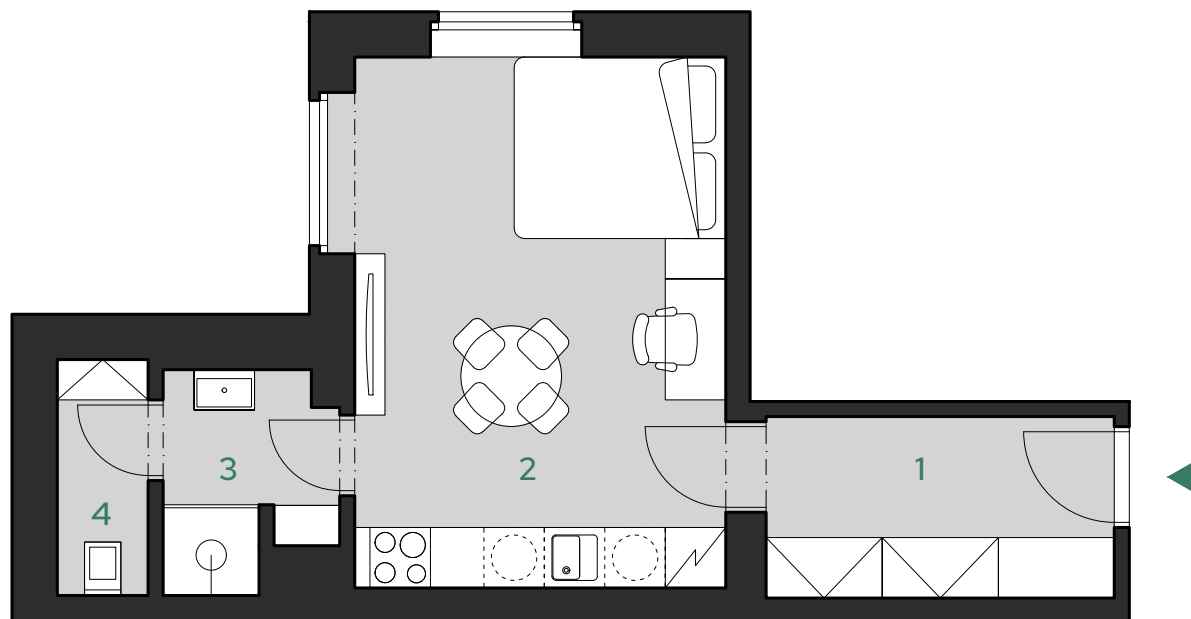

m 1 2 5



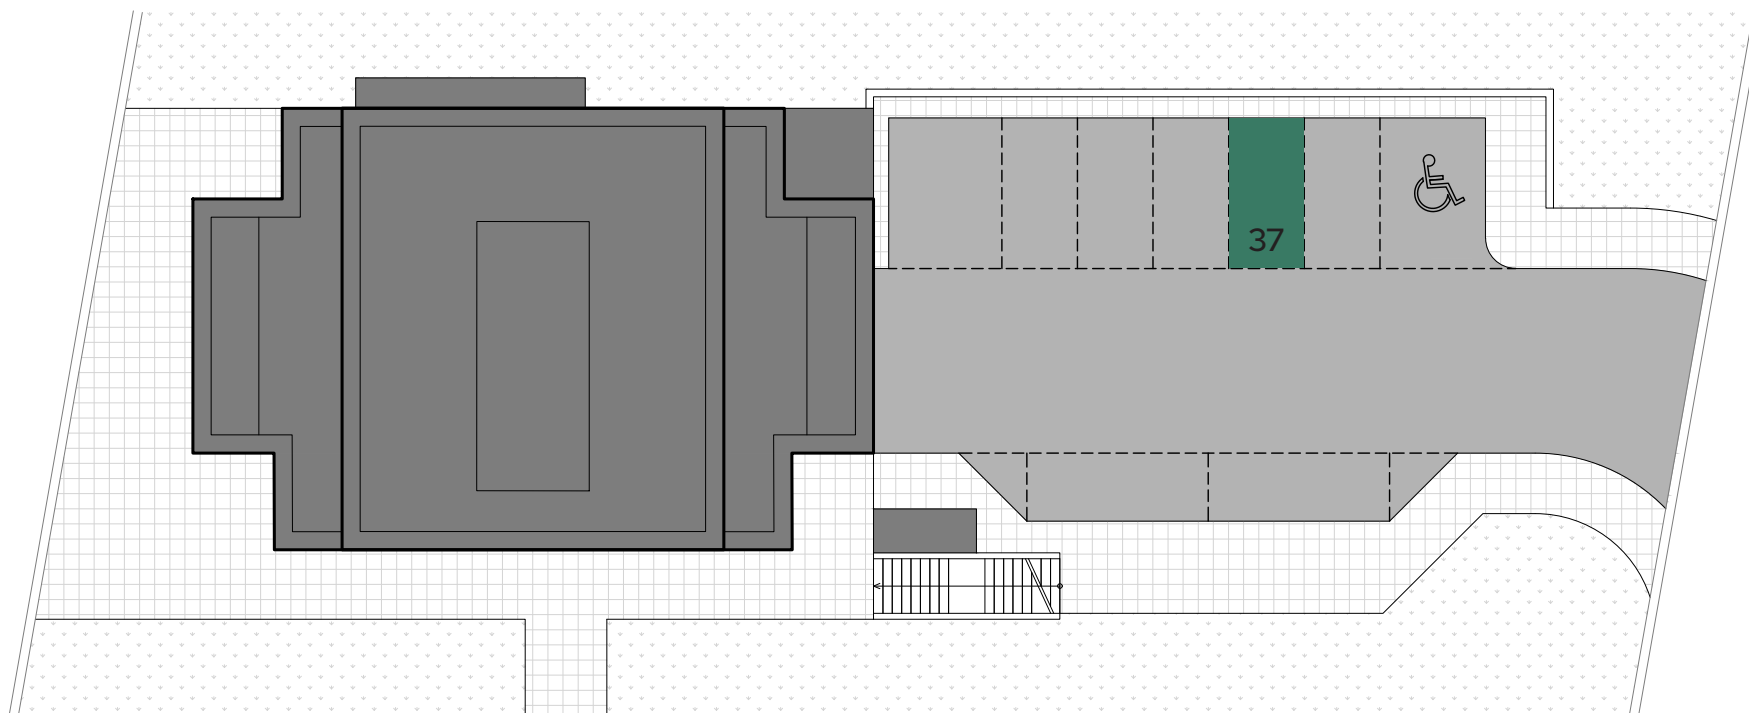

PARKOVACÍ STÁNÍ - EXTERIÉR 37

GREEN CHODOV

