



GREEN CHODOV


BYT A.3.3

1+KK

3.NP

		m ²
1	Chodba	4,6
2	Obývací pokoj + KK	26,8
3	Koupelna	4,3

UŽITNÁ PLOCHA CELKEM	35,7
PODLAHOVÁ PLOCHA	37,9

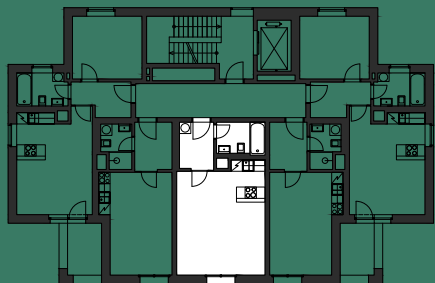


KONTAKT

info@greenchodov.cz
www.grechodov.cz

PRODEJNÍ CENTRUM


Hotel Lublaňka
Lublaňská 646/59
120 00 Praha 2

Uvedené plochy místností jsou orientační. Schéma půdorysu zobrazuje předpokládané dispoziční uspořádání. Nábytek, kuchyňská linka a el. spotřebiče nejsou zahrnuty v ceně. Rozsah dodávky je specifikovaný ve standardu. Přesné parametry jsou specifikovány ve smlouvě. Developer si vyhrazuje právo na drobné změny.

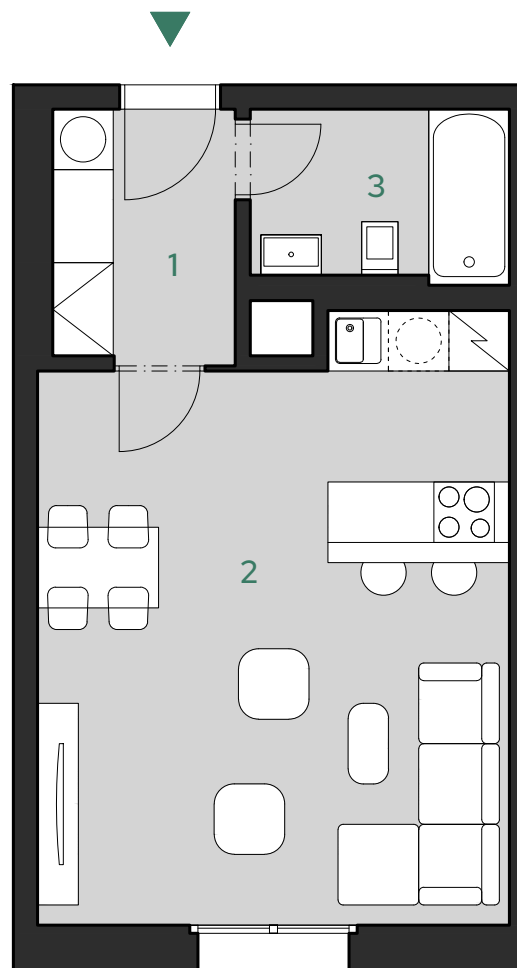

m 1 2 5



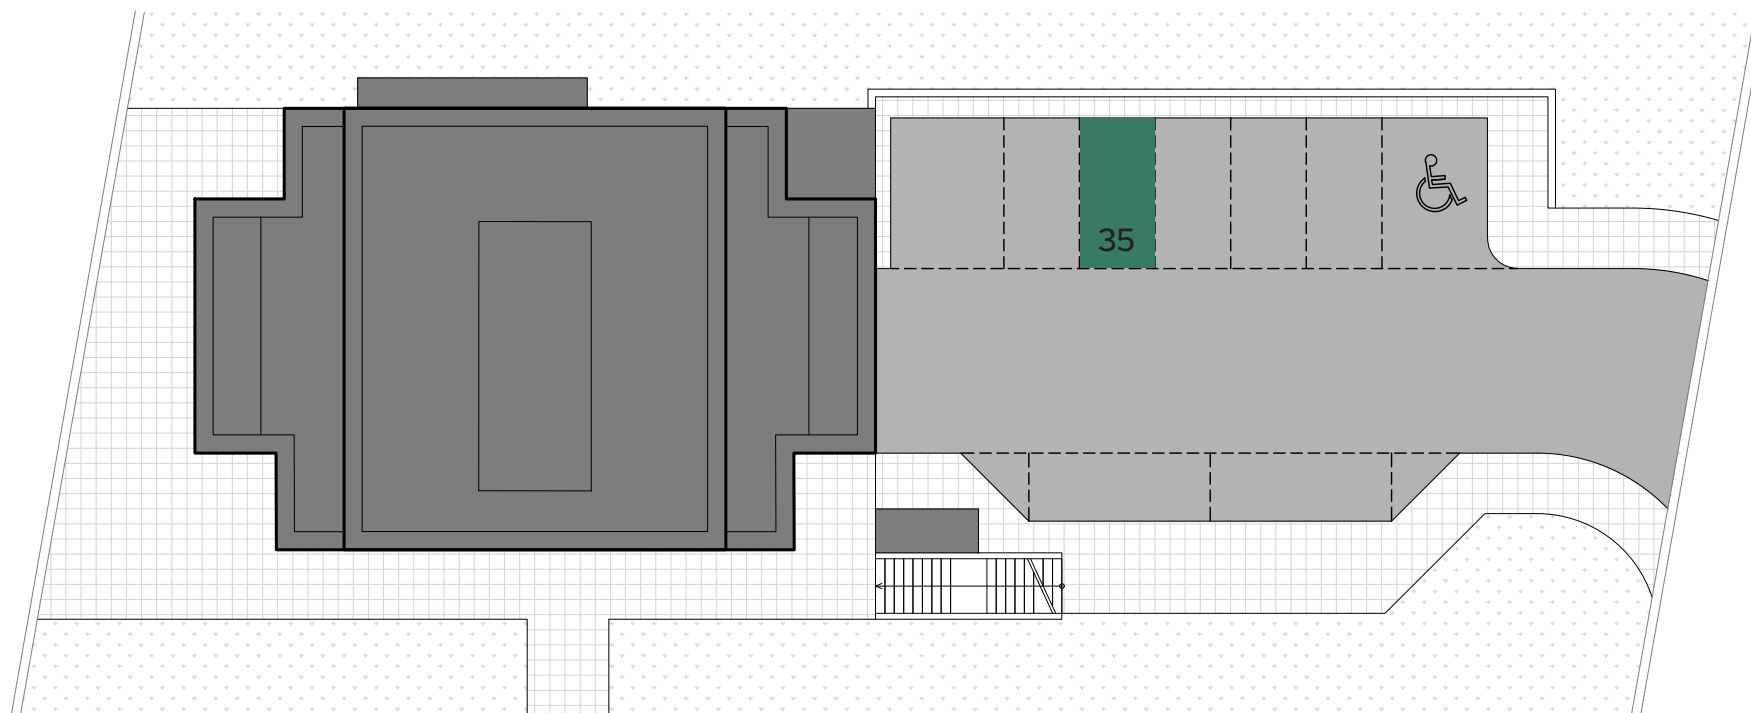

PARKOVACÍ STÁNÍ - EXTERIÉR 35

GREEN CHODOV

