



GREEN CHODOV


BYT A.4.3

1+KK

4.NP

	m ²
1 Chodba	4,6
2 Obývací pokoj + KK	26,8
3 Koupelna	4,3

UŽITNÁ PLOCHA CELKEM	35,7
PODLAHOVÁ PLOCHA	37,9

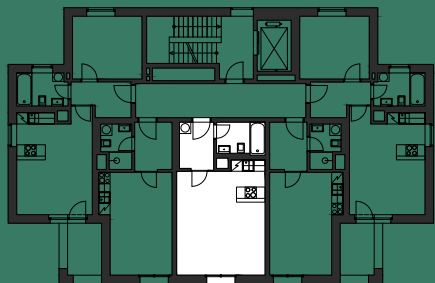


KONTAKT

info@greenchodov.cz
www.grechodov.cz

PRODEJNÍ CENTRUM

Hotel Lublaňka
Lublaňská 646/59
120 00 Praha 2

Uvedené plochy místností jsou orientační. Schéma půdorysu zobrazuje předpokládané dispoziční uspořádání. Nábytek, kuchyňská linka a el. spotřebiče nejsou zahrnuty v ceně. Rozsah dodávky je specifikovaný ve standardu. Přesné parametry jsou specifikovány ve smlouvě. Developer si vyhrazuje právo na drobné změny.

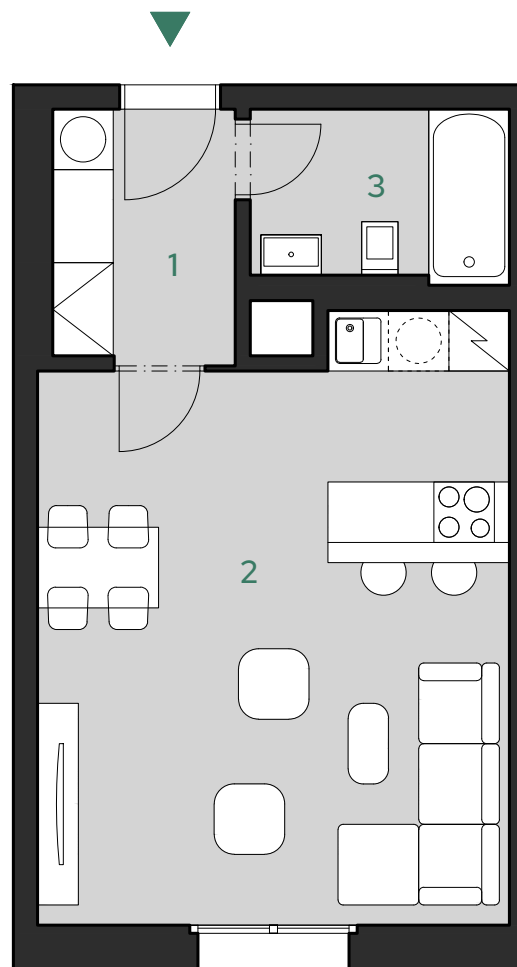


m 1 2 5





GREEN CHODOV

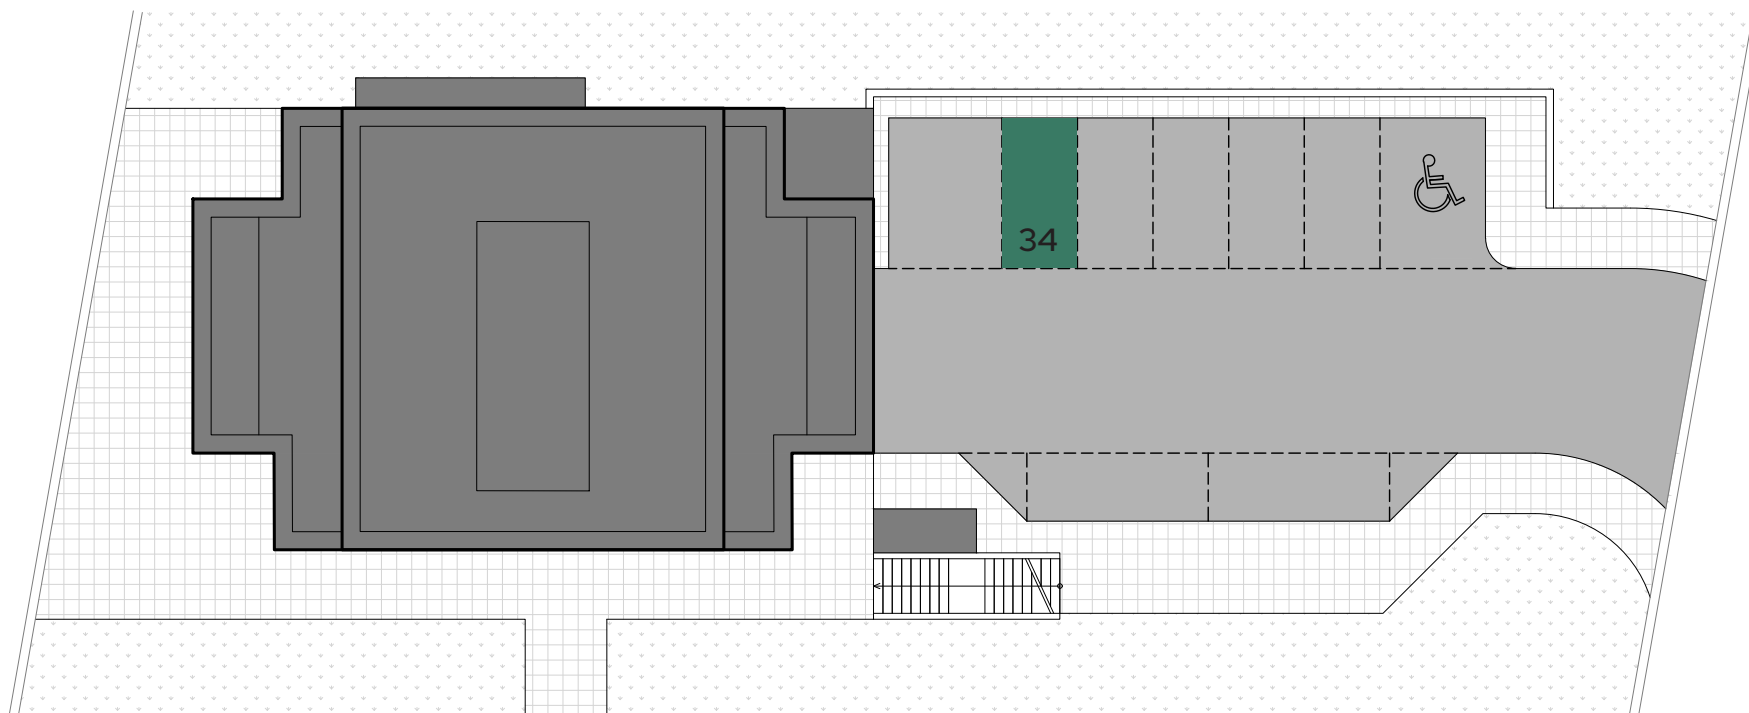

PARKOVACÍ STÁNÍ - EXTERIÉR 34

GREEN CHODOV

