



GREEN CHODOV

BYT A.5.1

2+KK


5.NP

		m ²
1	Chodba	5,2
2	Obývací pokoj + KK	21,5
3	Ložnice	12,2
4	Koupelna	4,7

VNITŘNÍ UŽITNÁ PLOCHA 43,6

PODLAHOVÁ PLOCHA 46,1

5	Lodžie	5,0
---	--------	-----

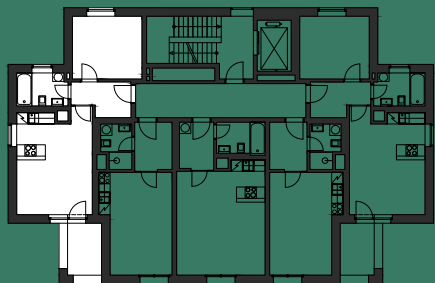


KONTAKT

info@greenchodov.cz
www.grechodov.cz

PRODEJNÍ CENTRUM

Hotel Lublaňka
Lublaňská 646/59
120 00 Praha 2

Uvedené plochy místností jsou orientační. Schéma půdorysu zobrazuje předpokládané dispoziční uspořádání. Nábytek, kuchyňská linka a el. spotřebiče nejsou zahrnuty v ceně. Rozsah dodávky je specifikovaný ve standardu. Přesné parametry jsou specifikovány ve smlouvě. Developer si vyhrazuje právo na drobné změny.

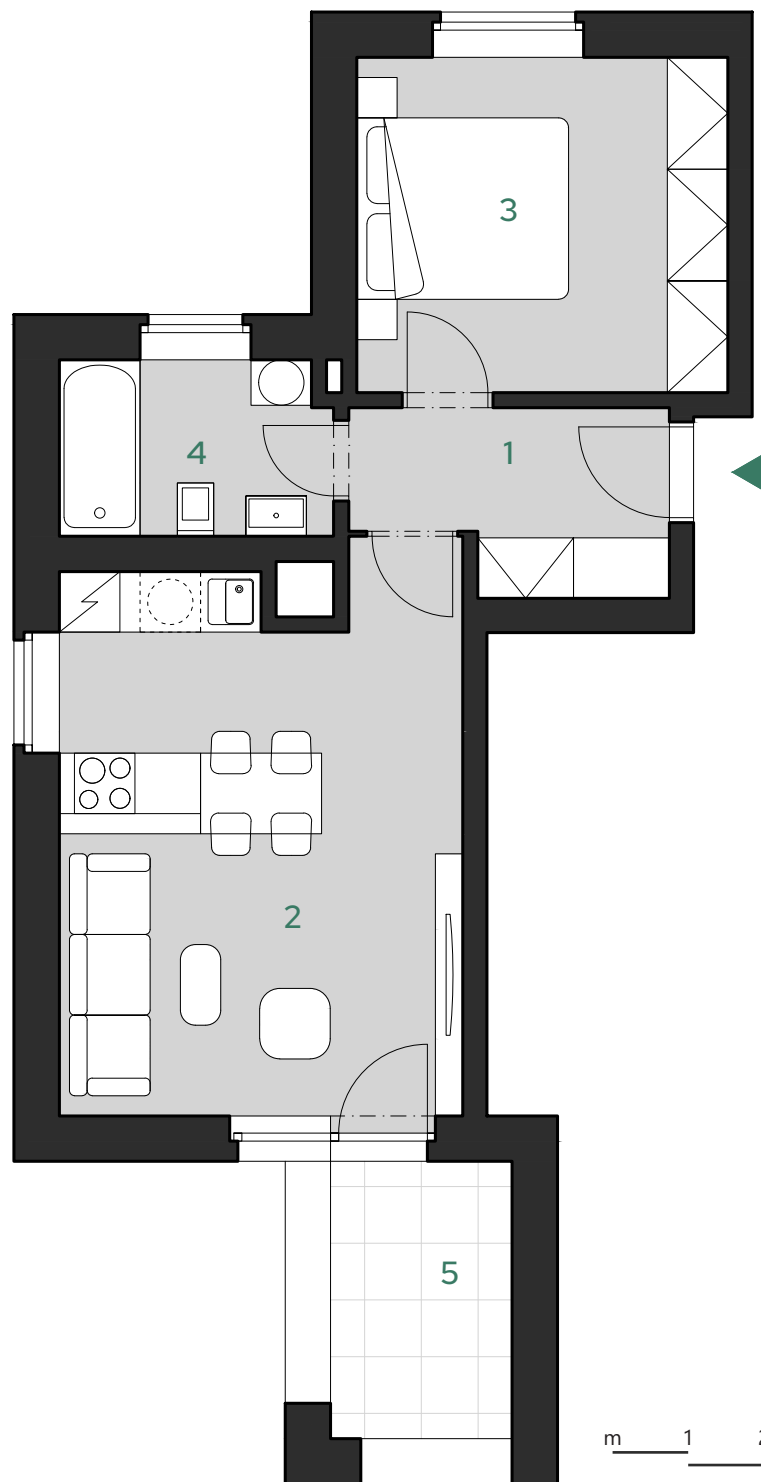


m 1 2 5





GREEN CHODOV

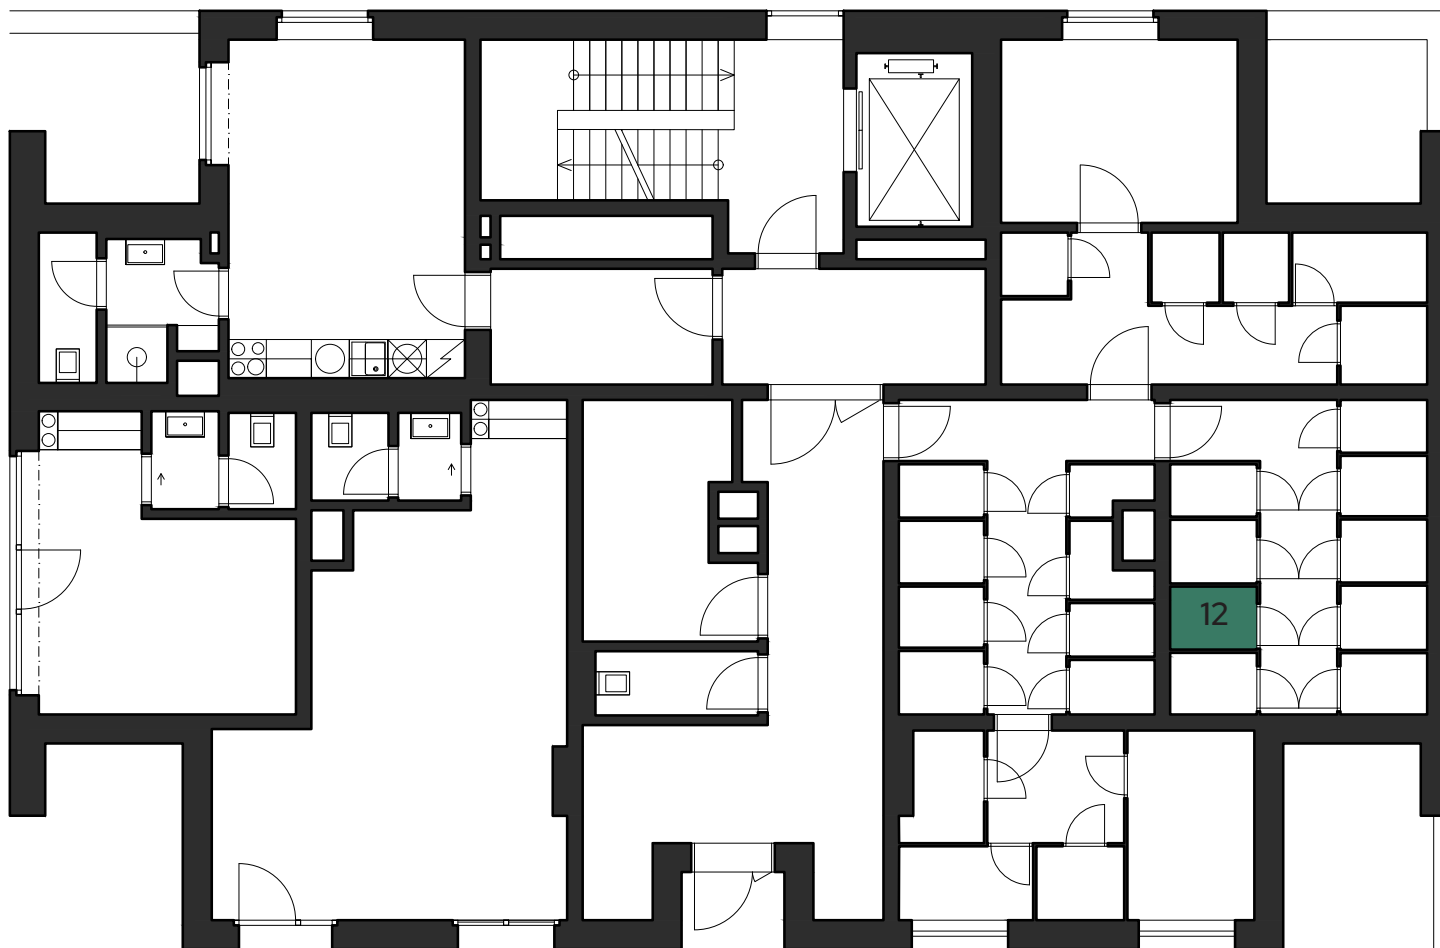

BUDOVA A - 1.NP SKLEPNÍ KÓJE 12 1,3 m²

GREEN CHODOV





GREEN CHODOV



BUDOVA A - 1.PP PARKOVACÍ STÁNÍ 9

GREEN CHODOV

