



GREEN CHODOV

BYT A.6.1

2+KK


6.NP

	m ²
1 Chodba	5,2
2 Obývací pokoj + KK	21,5
3 Ložnice	12,2
4 Koupelna	4,7

VNITŘNÍ UŽITNÁ PLOCHA 43,6

PODLAHOVÁ PLOCHA 46,1

5 Lodžie	5,0
----------	-----

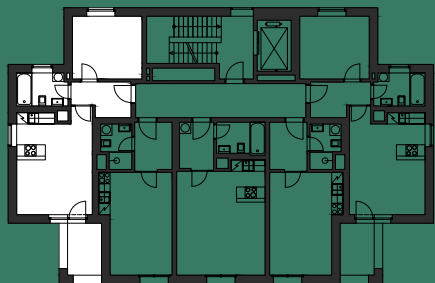


KONTAKT

info@greenchodov.cz
www.greenchodov.cz

PRODEJNÍ CENTRUM


Hotel Lublaňka
Lublaňská 646/59
120 00 Praha 2

Uvedené plochy místností jsou orientační. Schéma půdorysu zobrazuje předpokládané dispoziční uspořádání. Nábytek, kuchyňská linka a el. spotřebiče nejsou zahrnuty v ceně. Rozsah dodávky je specifikovaný ve standardu. Přesné parametry jsou specifikovány ve smlouvě. Developer si vyhrazuje právo na drobné změny.

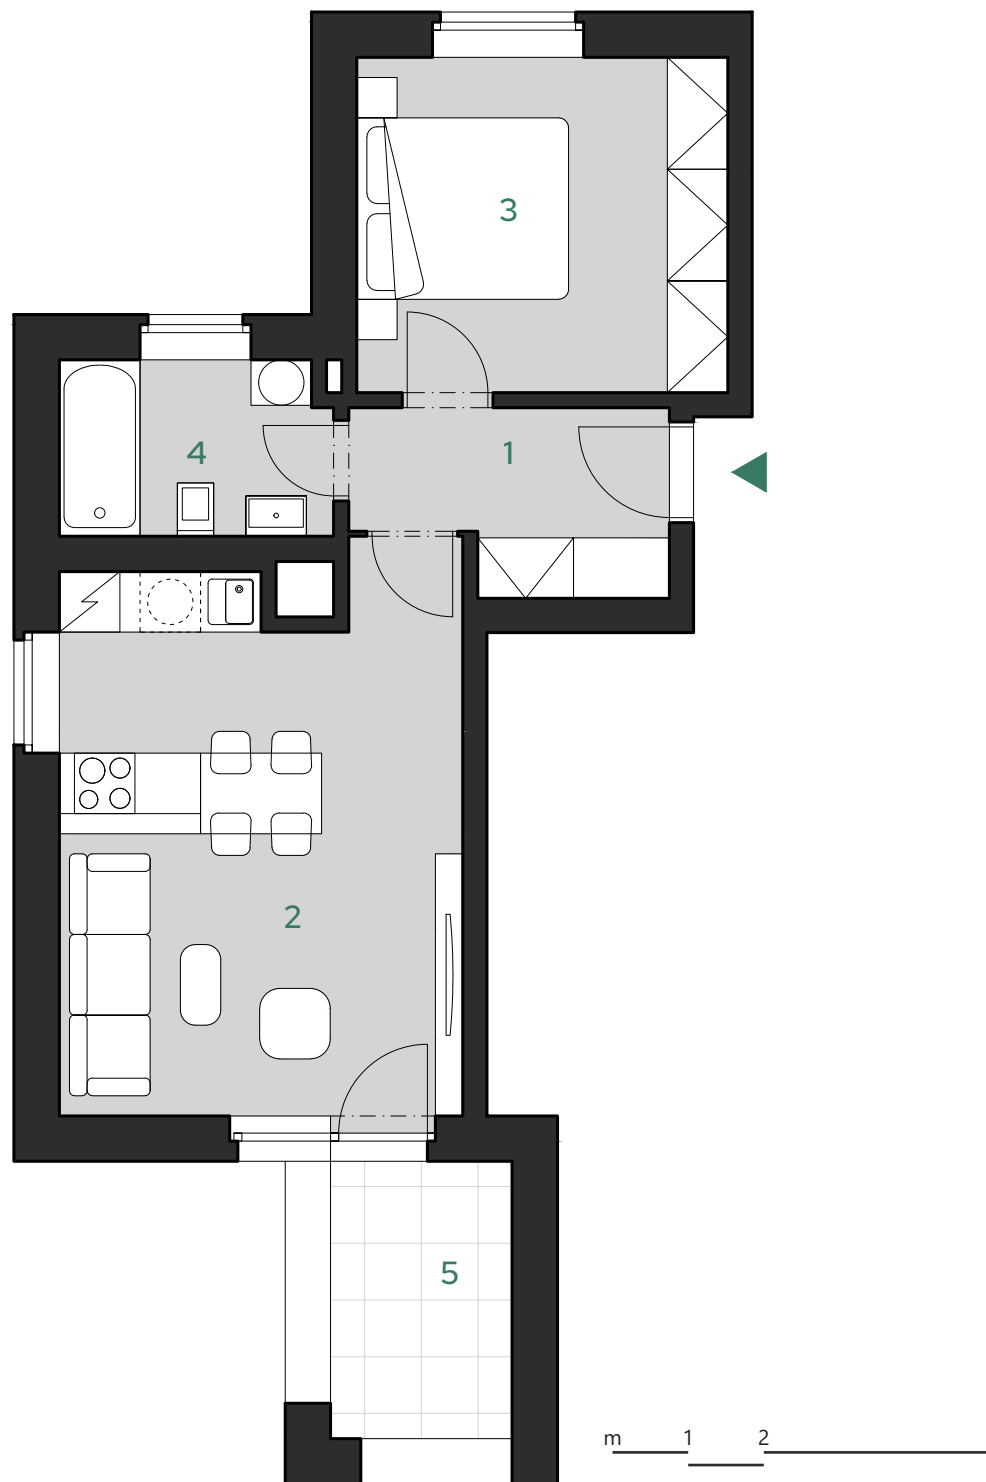



GREEN CHODOV

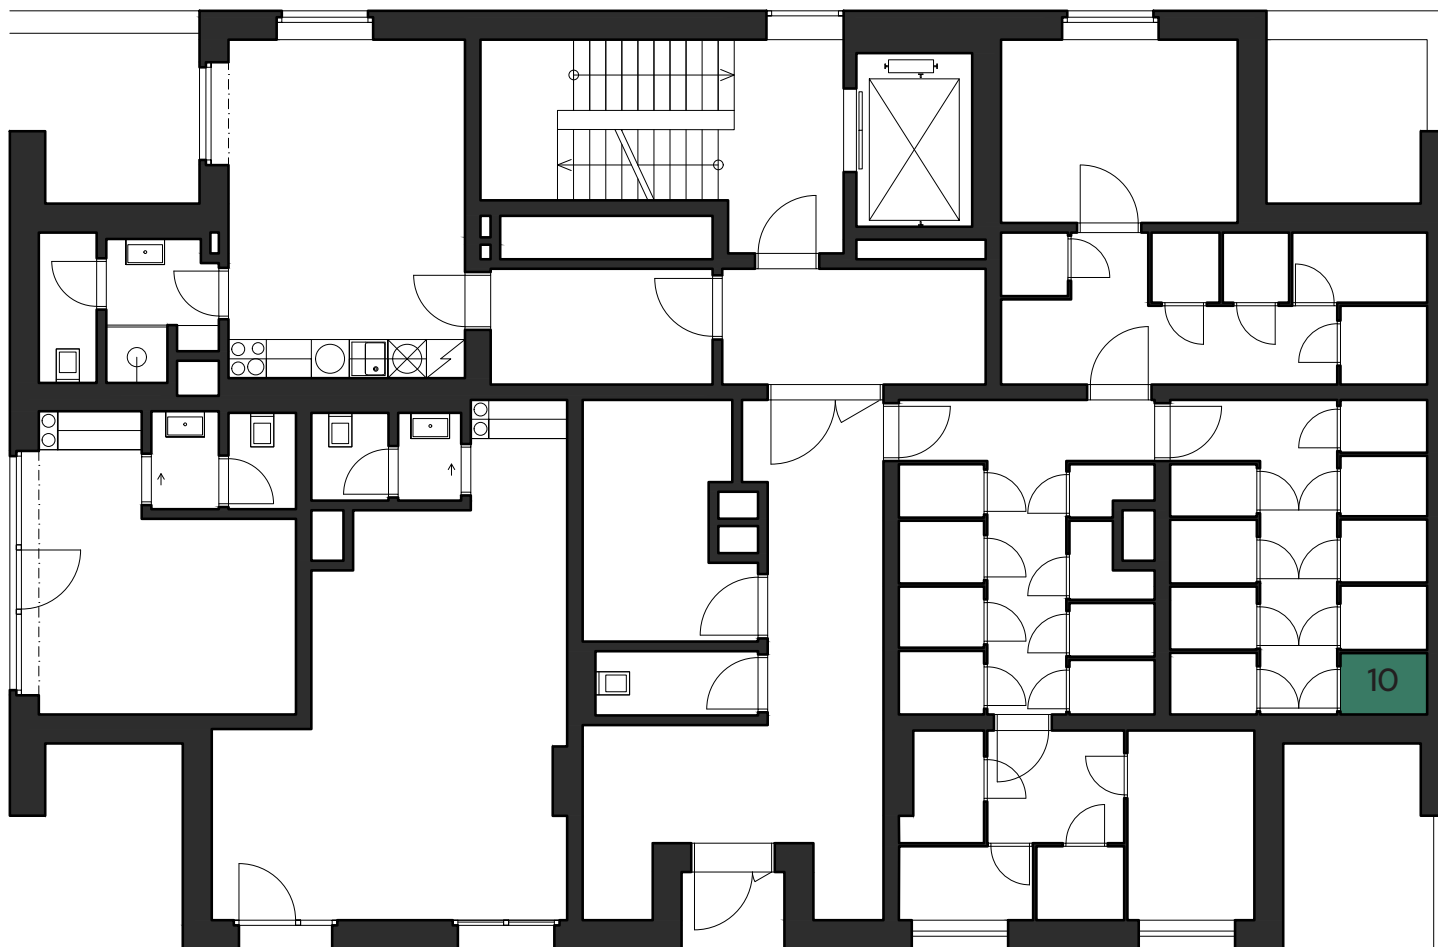


BUDOVA A - 1.NP SKLEPNÍ KÓJE 10 1,3 m²

GREEN CHODOV





GREEN CHODOV

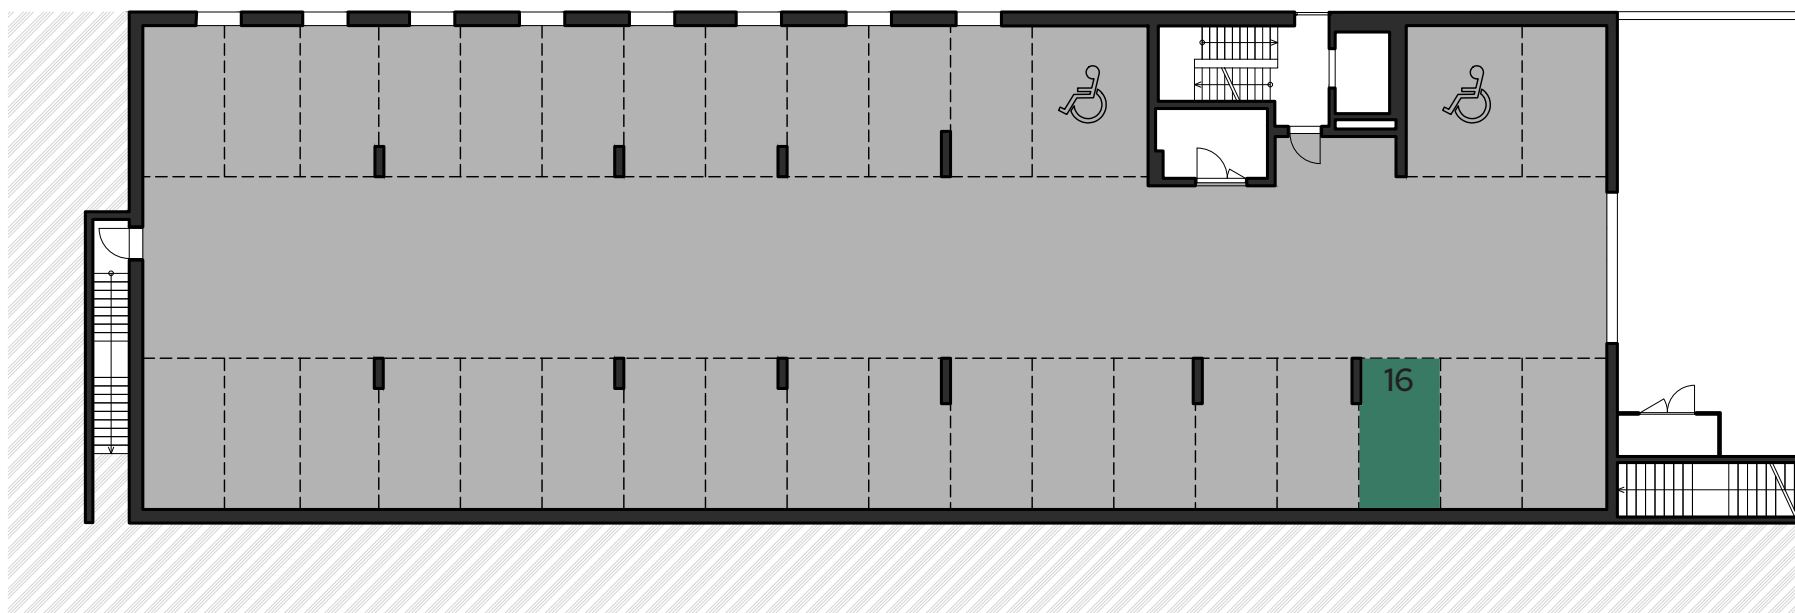

BUDOVA A - 1.PP PARKOVACÍ STÁNÍ 16

GREEN CHODOV

