



GREEN CHODOV


BYT A.6.3

1+KK

6.NP

	m ²
1 Chodba	4,6
2 Obývací pokoj + KK	26,8
3 Koupelna	4,3

UŽITNÁ PLOCHA CELKEM	35,7
PODLAHOVÁ PLOCHA	37,9

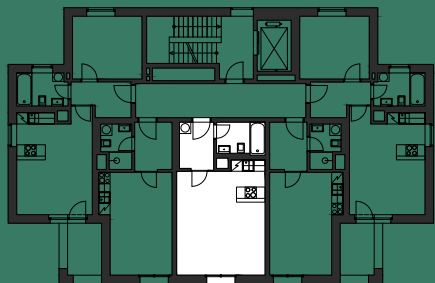


KONTAKT

info@greenchodov.cz
www.grechodov.cz

PRODEJNÍ CENTRUM

Hotel Lublaňka
Lublaňská 646/59
120 00 Praha 2

Uvedené plochy místností jsou orientační. Schéma půdorysu zobrazuje předpokládané dispoziční uspořádání. Nábytek, kuchyňská linka a el. spotřebiče nejsou zahrnuti v ceně. Rozsah dodávky je specifikovaný ve standardu. Přesné parametry jsou specifikovány ve smlouvě. Developer si vyhrazuje právo na drobné změny.

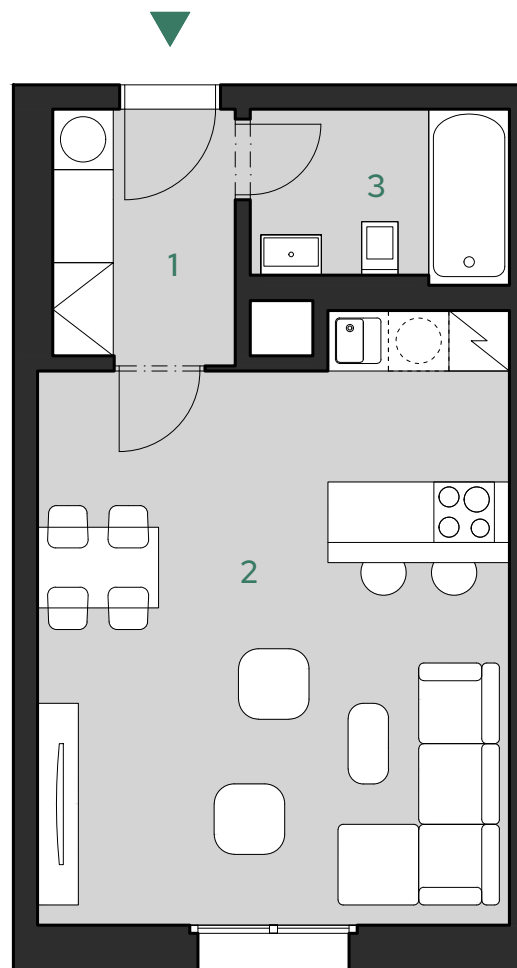


m 1 2 5





GREEN CHODOV

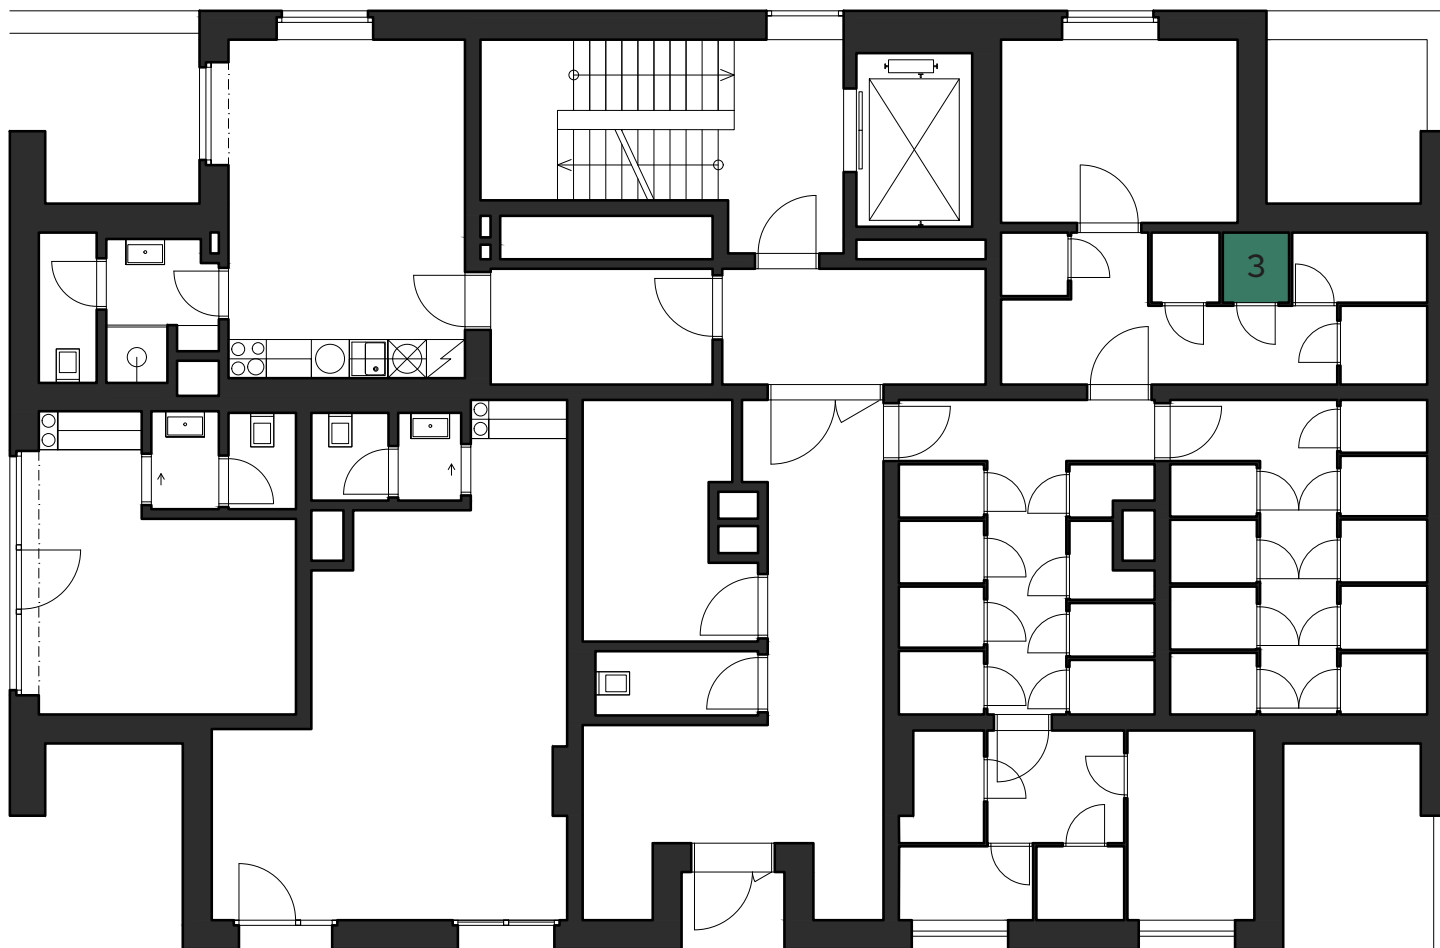


BUDOVA A - 1.NP SKLEPNÍ KÓJE 3 1,1m²

GREEN CHODOV





GREEN CHODOV

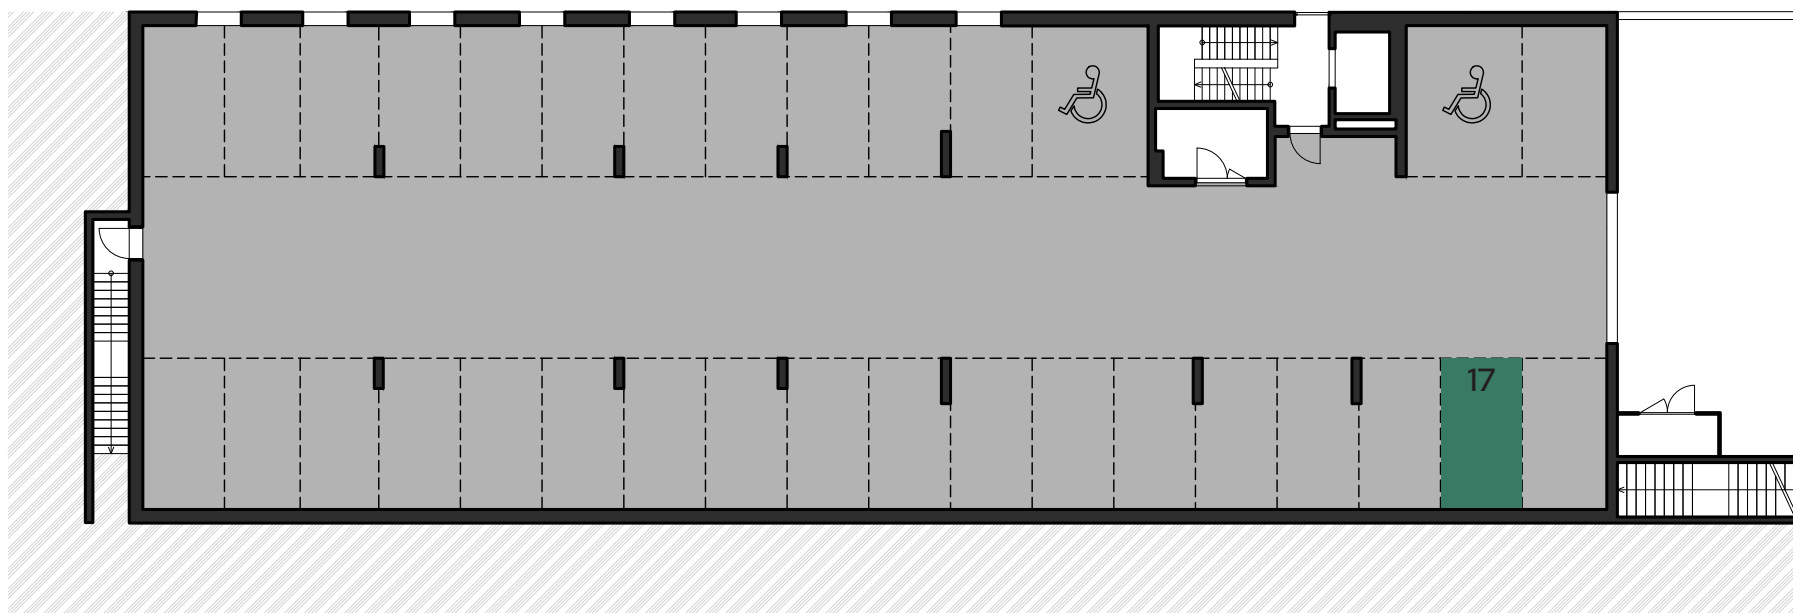

BUDOVA A - 1.PP PARKOVACÍ STÁNÍ 17

GREEN CHODOV

